


PRUP 'Uitbreiding regionaal bedrijventerrein Opglabbeek t.h.v. Scania Parts Logistics en Weltjens Transport nv'

Gemeente Oudsbergen

Grafisch register plancompensatie

Verklaring

-  Kadastrale percelen
- Register Plancompensatie**
-  geen plancompensatie
- bestemmingswijziging**
- planbaten
-  van groen naar bedrijvigheid
-  van landbouw naar bedrijvigheid
-  van groen naar landbouw
- kapitaal- of gebruikersschade
-  van landbouw naar groen

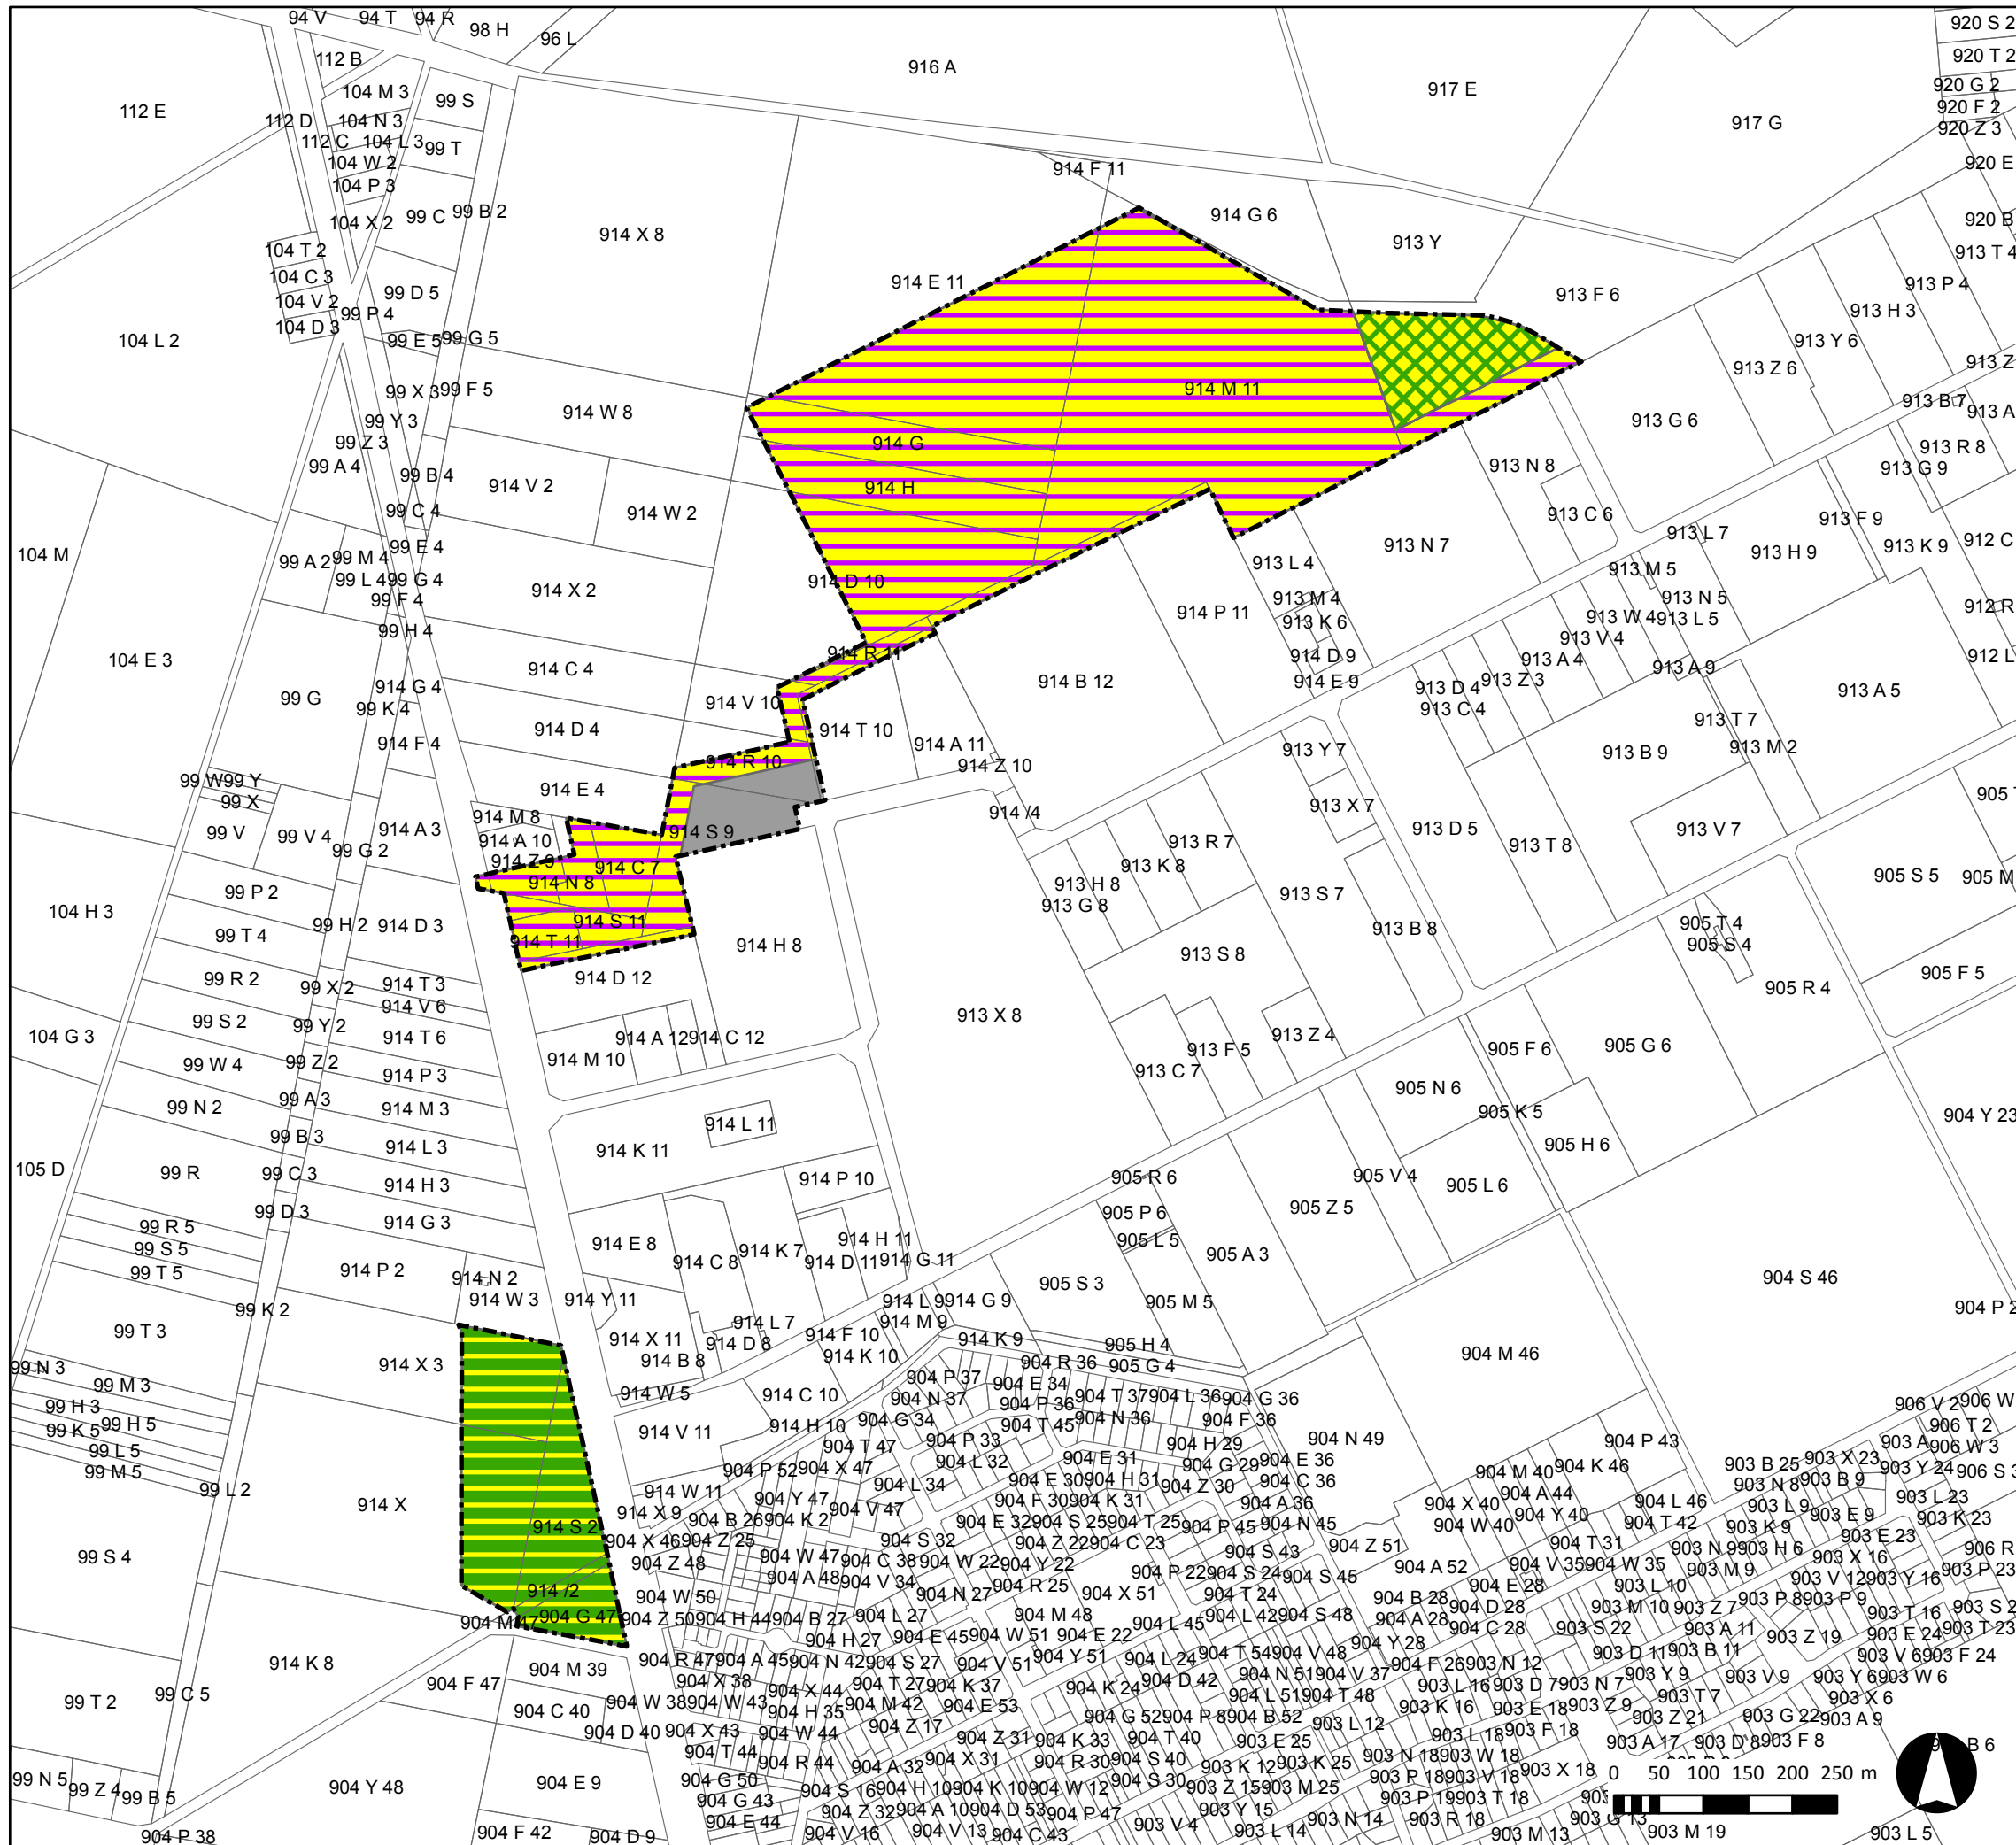

Bron: GRB 2019

Dit register geeft, conform de geciteerde wetgeving, de percelen weer waarop een bestemmingswijziging gebeurt die aanleiding kan geven tot vergoeding of heffing. De opname van percelen in dit register houdt niet in dat sowieso een heffing zal worden opgelegd of dat een vergoeding kan worden verkregen. Voor elke van de regeling gelden voorwaarden, uitzonderings- of vrijstellingsgronden die per individueel geval beoordeeld worden. Het register kan dus geen uitsluitel geven over de toepassing van die voorwaarden, uitzonderings- of vrijstellingsgronden. Zoals bepaald in art. 2.2.2 §1, eerste lid, 7° en 8° van de Vlaamse Codex ruimtelijke ordening.

Kenmerk: 4235315014/pg0

Datum: September 2019

Plannr.: 01/01

Formaat: A3

Schaal: 1:7.500

